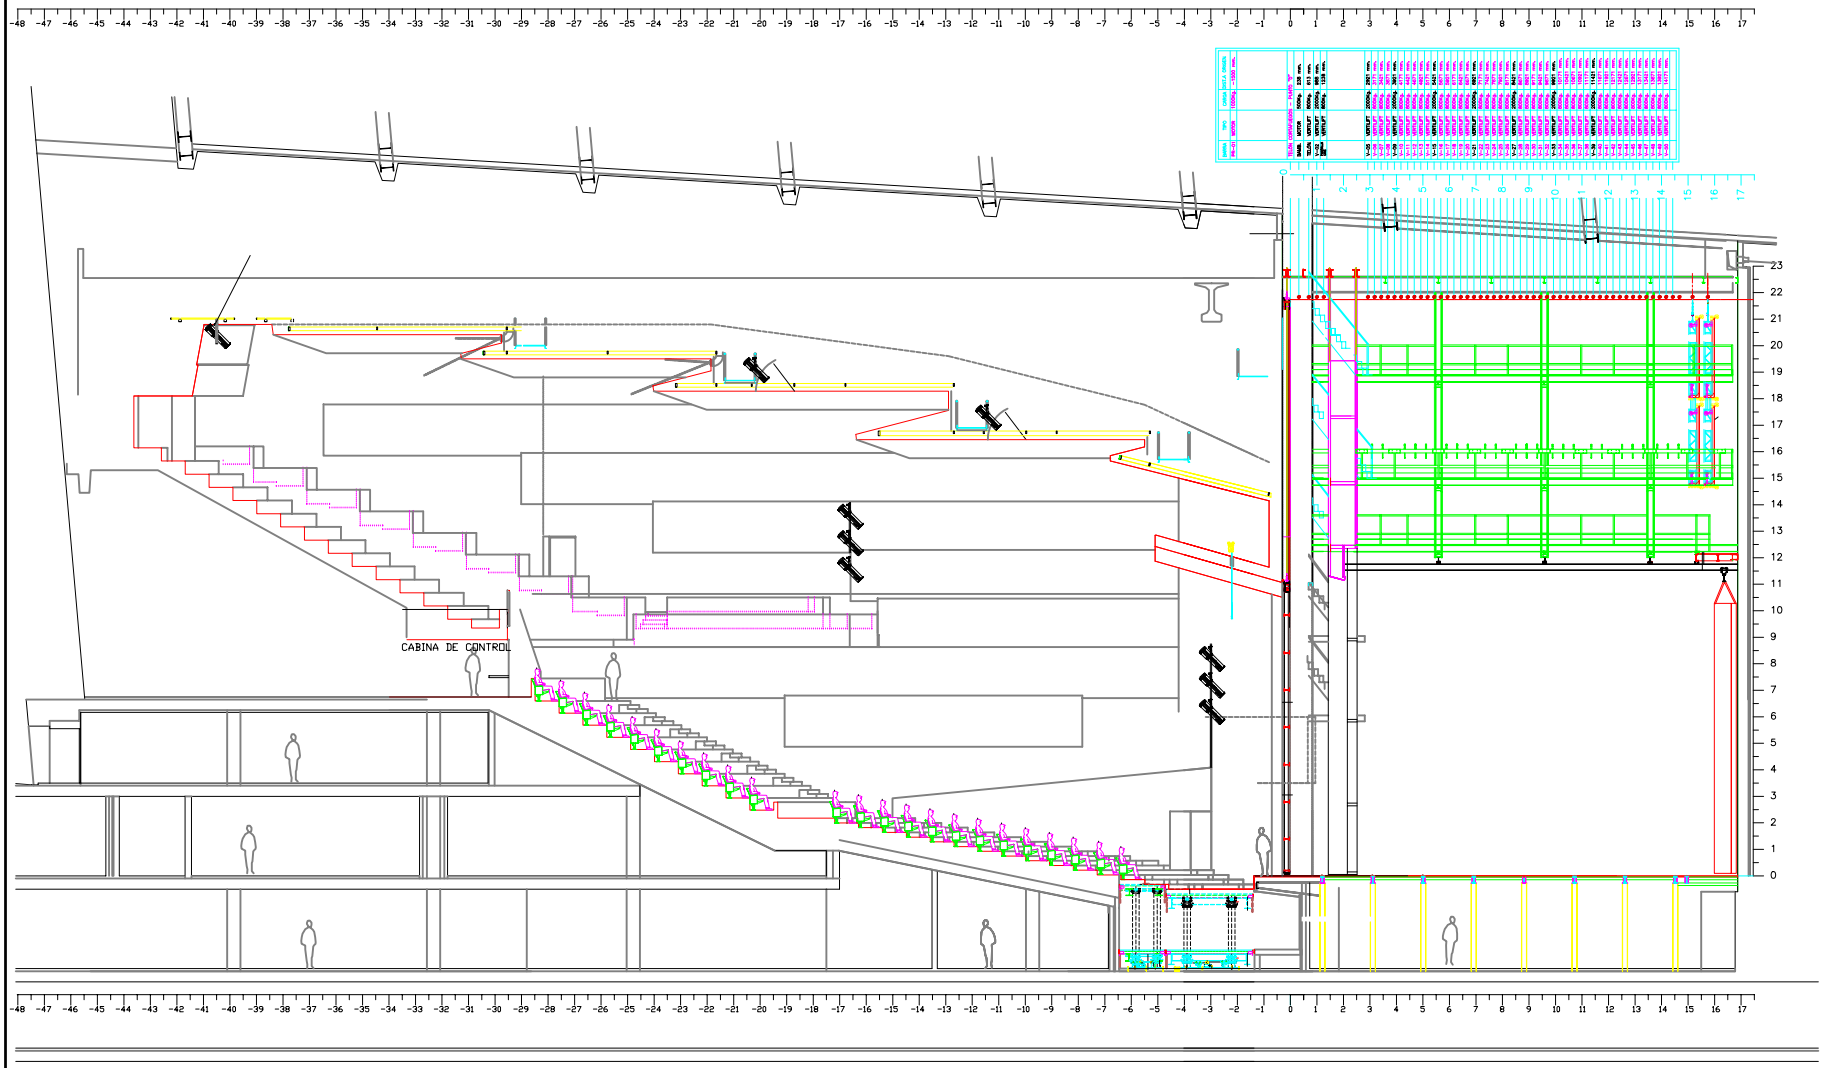

1 SECCIÓN LONGITUDINAL
1/50

DONOSTIA SAN SEBASTIAN
KURSAAL

SECCIÓN LONGITUDINAL
DISPOSICIÓN GENERAL DE EQUIPOS